

MODULARIO
F. rig. rand. 2017




MINISTERO DELLE FINANZE
DIREZIONE GENERALE DEL CATASTO E DEI SS.TT.EE.
CATASTO EDILIZIO URBANO (RDL 13-4-1969, n. 662)

MOD. 001 (CEU)

LIRE
250

Pianimetria di u.i.u. in Comune di CATANZARO via CORSO MAZZINI civ. 99

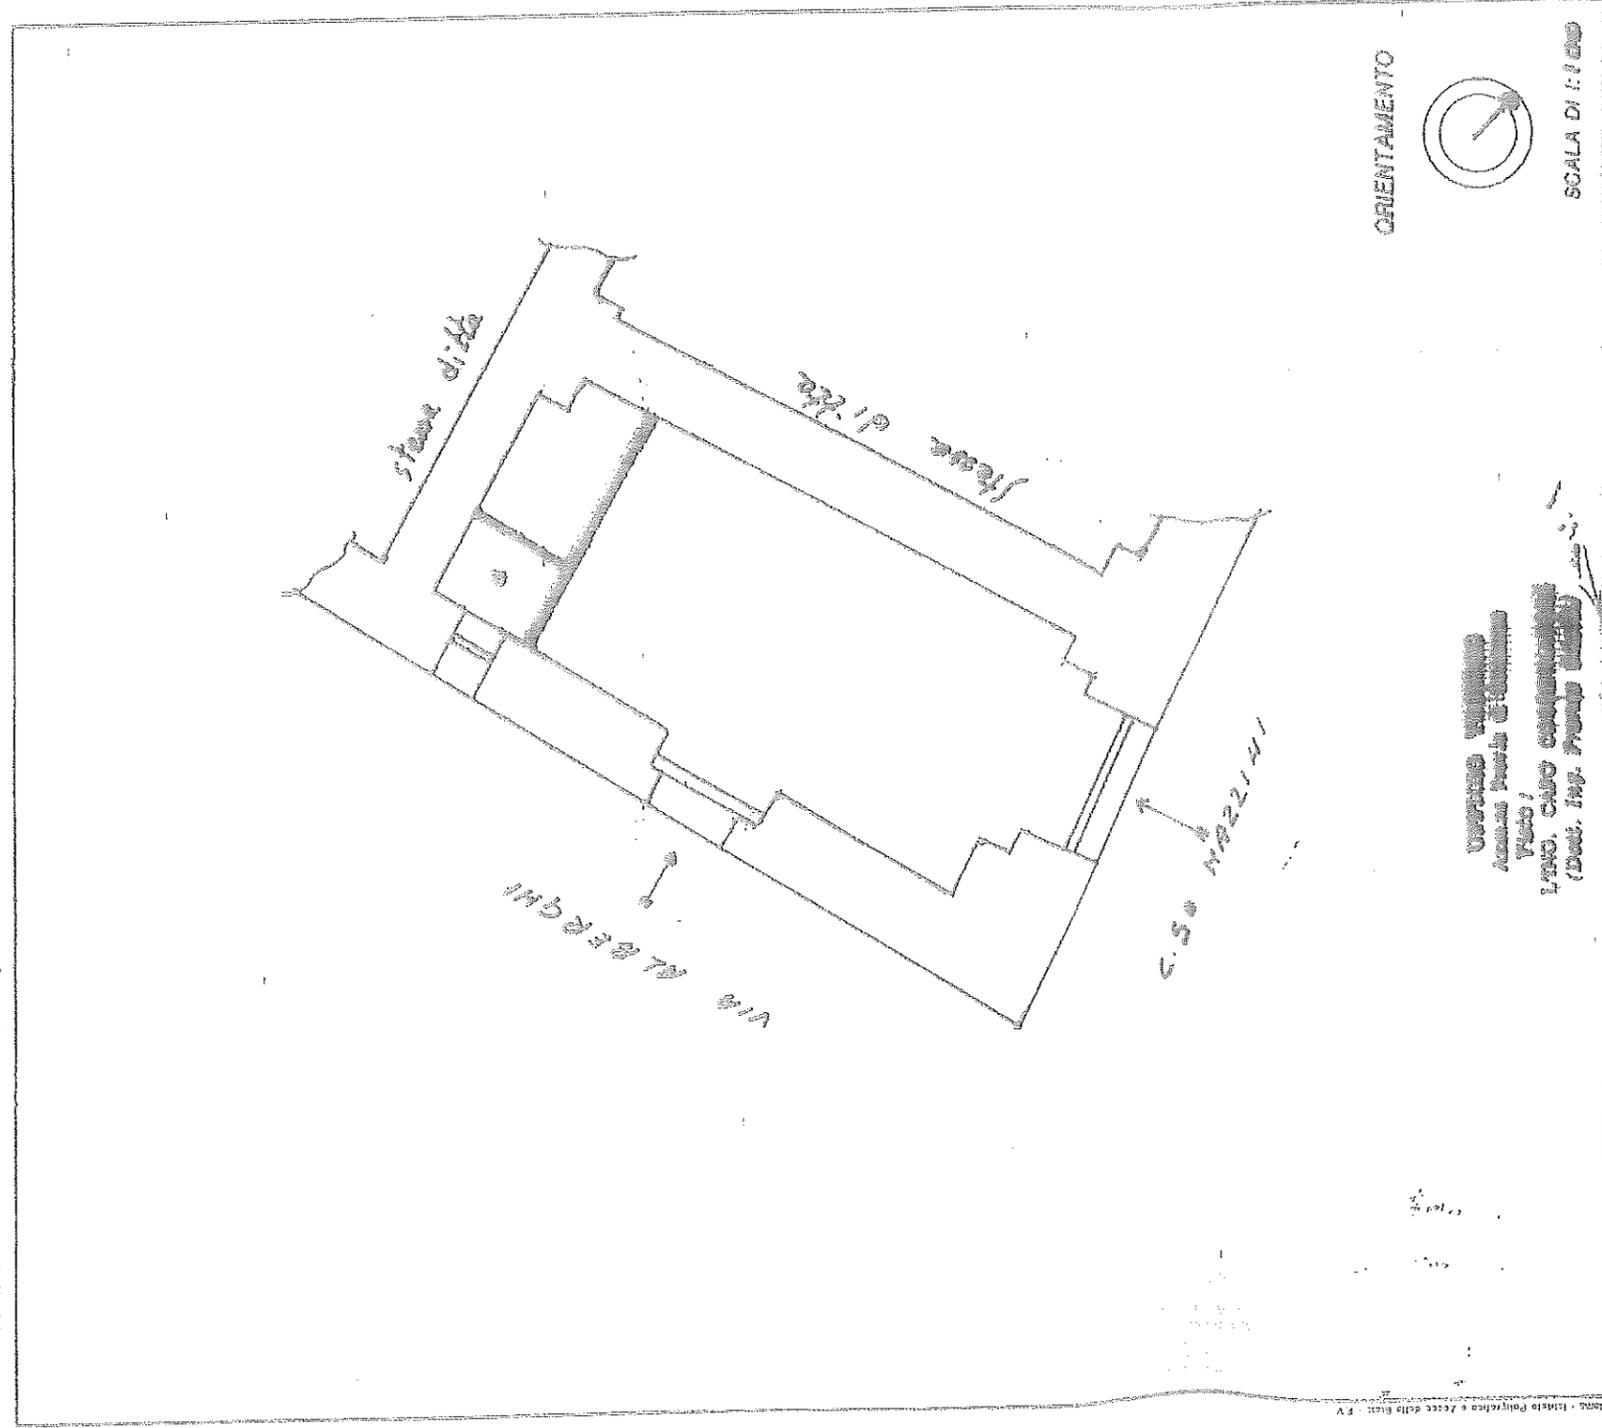

Dichiarazione di N.C.
Denuncia di variazione

F. n. 433 sub 29

Compilata dal Geo. ROMEO FRANCESCO
(Titolo, cognome e nome)
DELL' U.T. Geo. AMLE PROYLE
Iscritto all'albo de
della provincia di
data 08.01.15 Firma Romulo Romano



RISERVATO ALL'UFFICIO
1242/95